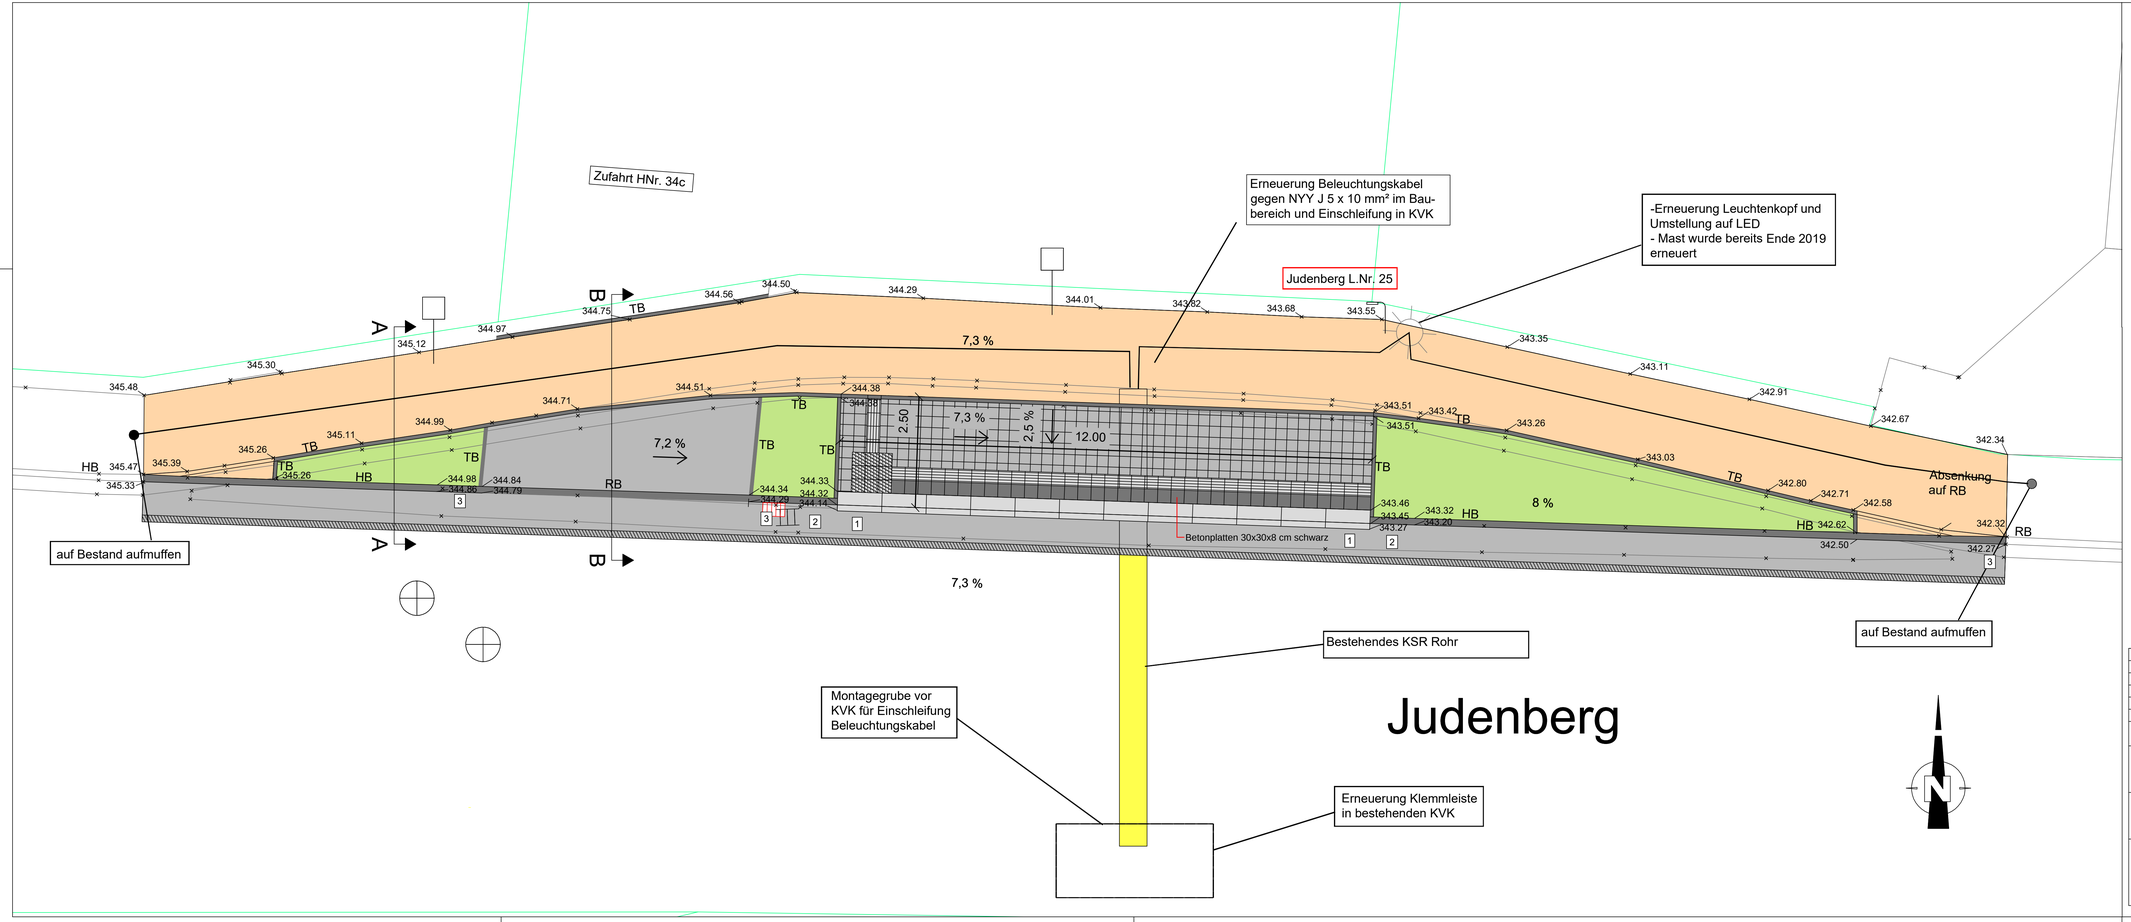

ZEICHENERKLÄRUNG

- Bushaltestelle (Gehwegplatten)
- Leitstreifen
- Einstiegsfeld
- Kasseler Bord
- Gehweg (Asphalt)
- Straßenneberflächen
- Fahrbahn (Asphalt)
- Entwässerungsrinne
- Rückschnitt Straße
- Bordstein

Sonderbordsteine

1. Übergangsstein Kasseler Bord/HB höhengleich
2. Absenkstein HB18 auf HB12
3. Übergangsstein HB12/RB5

Allgemeines

- vorh. Kataster

Nr.	Änderung	Datum	Name	gepr. am	Name
3.	Änderungen gemäß Mail AG vom 06.12.2021	08.03.2022	Angermüller		
2.	Änderungswünsche AG nach Mail vom 20.07.2021	23.07.2021	Angermüller		
1.	Änderungen nach Termin	13.07.2021	Angermüller		

Ausführungsplanung

Vorhaben: Barrierefreie Bushaltestellen 5. Tranche

Anlage

Plan-Nr.: 6 / 1

Maßstab: M. 1:50

Pommernstraße
Lageplan

	Tag	Name
bearbeitet	15.06.2021	Angermüller
gezeichnet	15.06.2021	Angermüller
Kenntnis P		

Vorhabenträger: Kommunalunternehmen
Coburger Entsorgungs- und Baubetrieb AöR

(Datum) (Unterschrift)

Entwurfsverfasser: Koenig + Kühnel
Ingenieurbüro GmbH
Eichenweg 11
96479 Weitersroth/OT Weidach
Tel. 09561/8339-0 Fax 8339-33

(Datum) (Unterschriften)