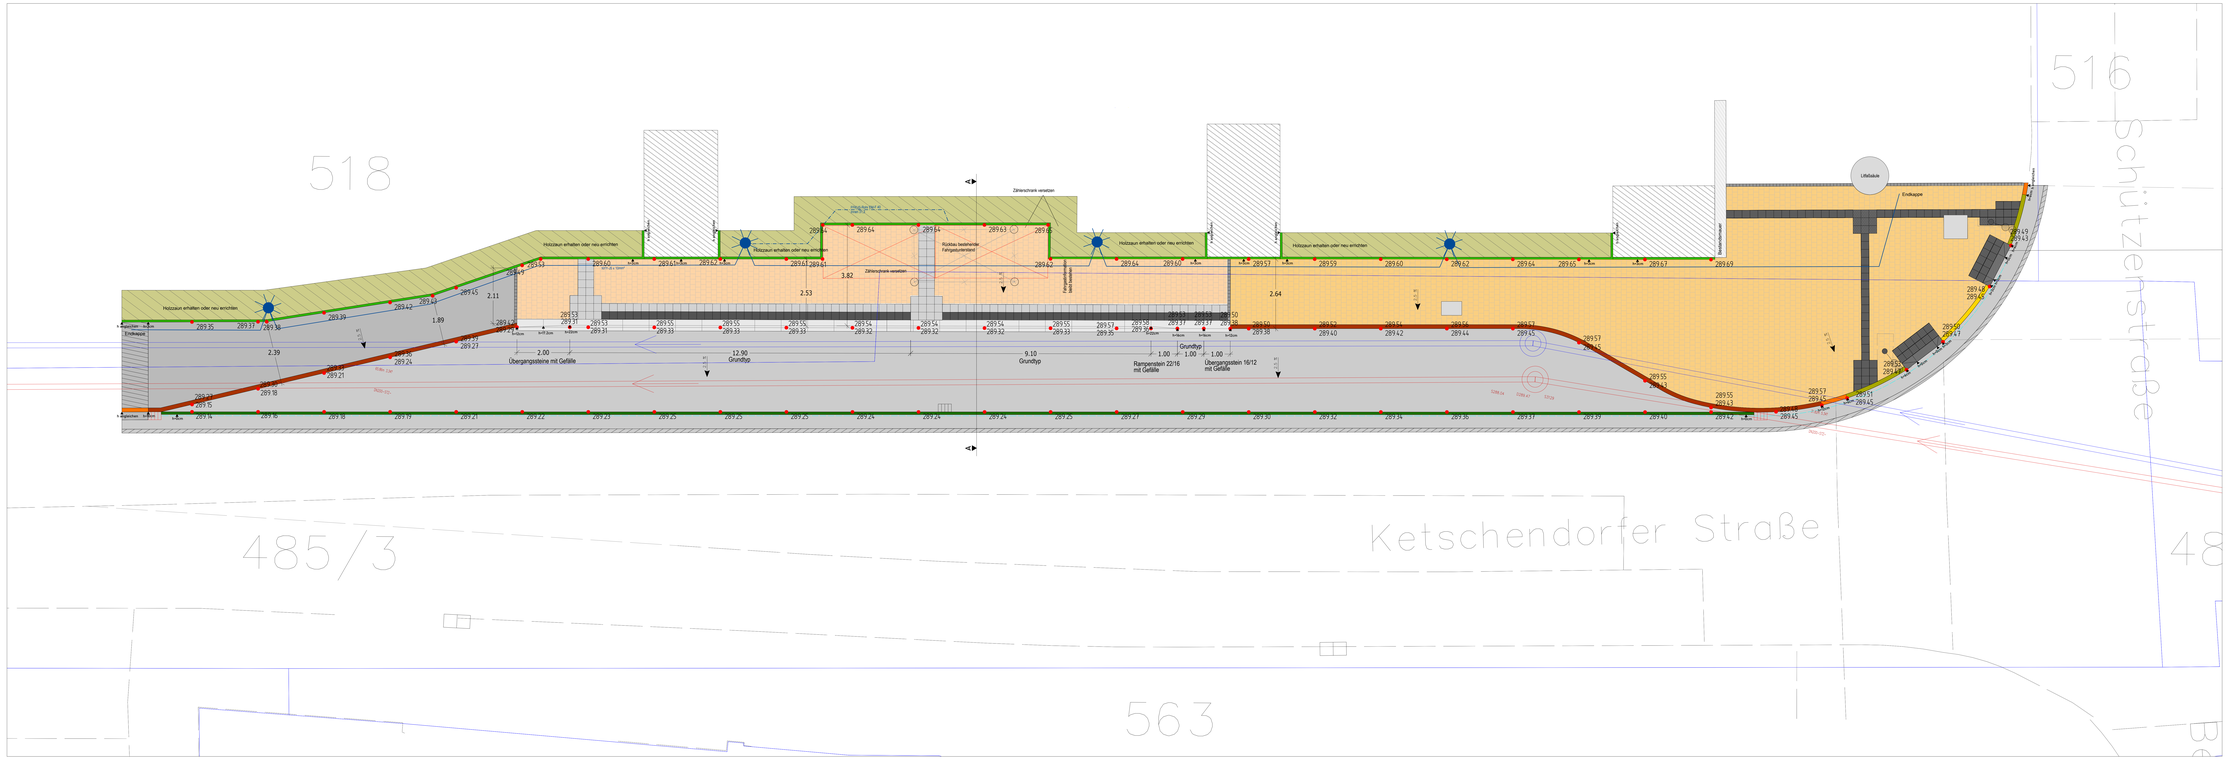

Legende

- Fahrbahn
- Fahrbahn Rückschnitt
- Gehweg, Pflaster 20/20/8
- Gehweg, Pflaster 20/20/10, bauseits
- Gehweg, Asphalt
- Granitbordstein 15/30, r=2, H=10-12
- Granitbordstein 15/30, Übergangsbordstein r=2cm
- Granitbordstein 15/30, r=2, H=3
- Granitbordstein 15/30, r=2, H=6
- Tiefbordstein 8/25, H=3
- Tiefbordstein 10/25, H=0
- Kasseler Sonderbord, weiß H=22cm
- 1-Zeiler Granitsteinpflaster 10/10/10
- Grünfläche
- Anglechungsfläche
- Drainage
- Klicher für Beleuchtung neu
- Rillenplatten 30/30, weiß/schwarz
- Noppenplatten 30/30, weiß/schwarz
- schwarze Platten 30/30
- Ampel
- Buswartehalle
- Rückbau Buswartehalle alt
- Straßenabbauf neu

Bestand

- vorhandene/r Straße/Weg
- Straßenabbauf Bestand
- Grundstücksgrenzen

Bestandsleitungen

- Regenwasserkanal
- Schmutzwasserkanal

Nr.	Änderung	Datum	Name
1	Abstecknlinien + Gefälle eingefügt; Schnitte angelegt	Mär 26	mo

Ausführungsplanung

Barrierefreie Bushaltestellen 6. Tranche

Kongresshaus - stadtauswärts

Ketschendorfer Straße

Anlage

B 851 Plan-Nr.

1 Index

Maßstab 1:50

Bezeichnung: Lageplan

	Datum	Name
bearbeitet		
gezeichnet	Feb 2026	N. Moskaruf

Vorhabenträger

Kommunalunternehmen Cottbuger Entsorgungs- und Baubetriebs AöR
Anstalt des öffentlichen Rechts

24.02.2026 gez. Loscar

Datum / Unterschrift

Entwurfsverfasser

Kommunalunternehmen Cottbuger Entsorgungs- und Baubetriebs AöR
Anstalt des öffentlichen Rechts

24.02.2026 gez. i.V. Petzold i.A. N.Möddendorf

Datum / Unterschrift