



Lageplan M. 1:200 Teil 1

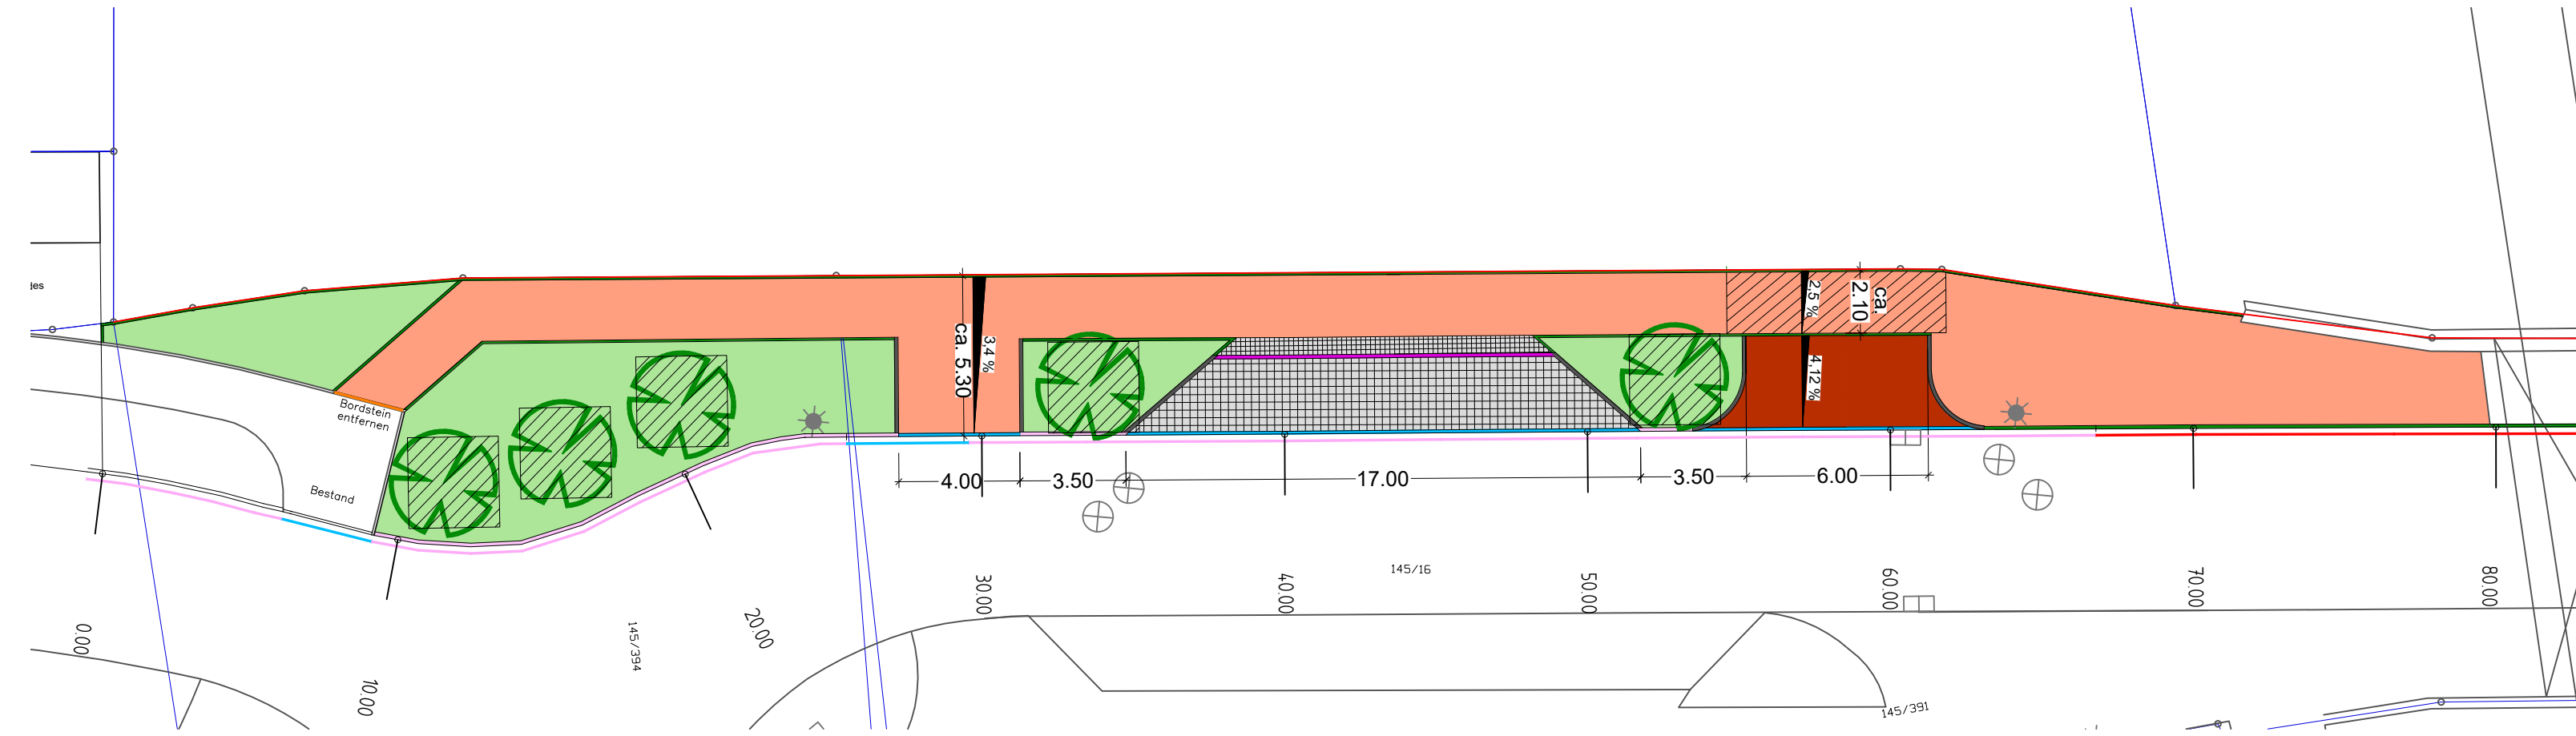

Lageplan M. 1:200 Teil 2

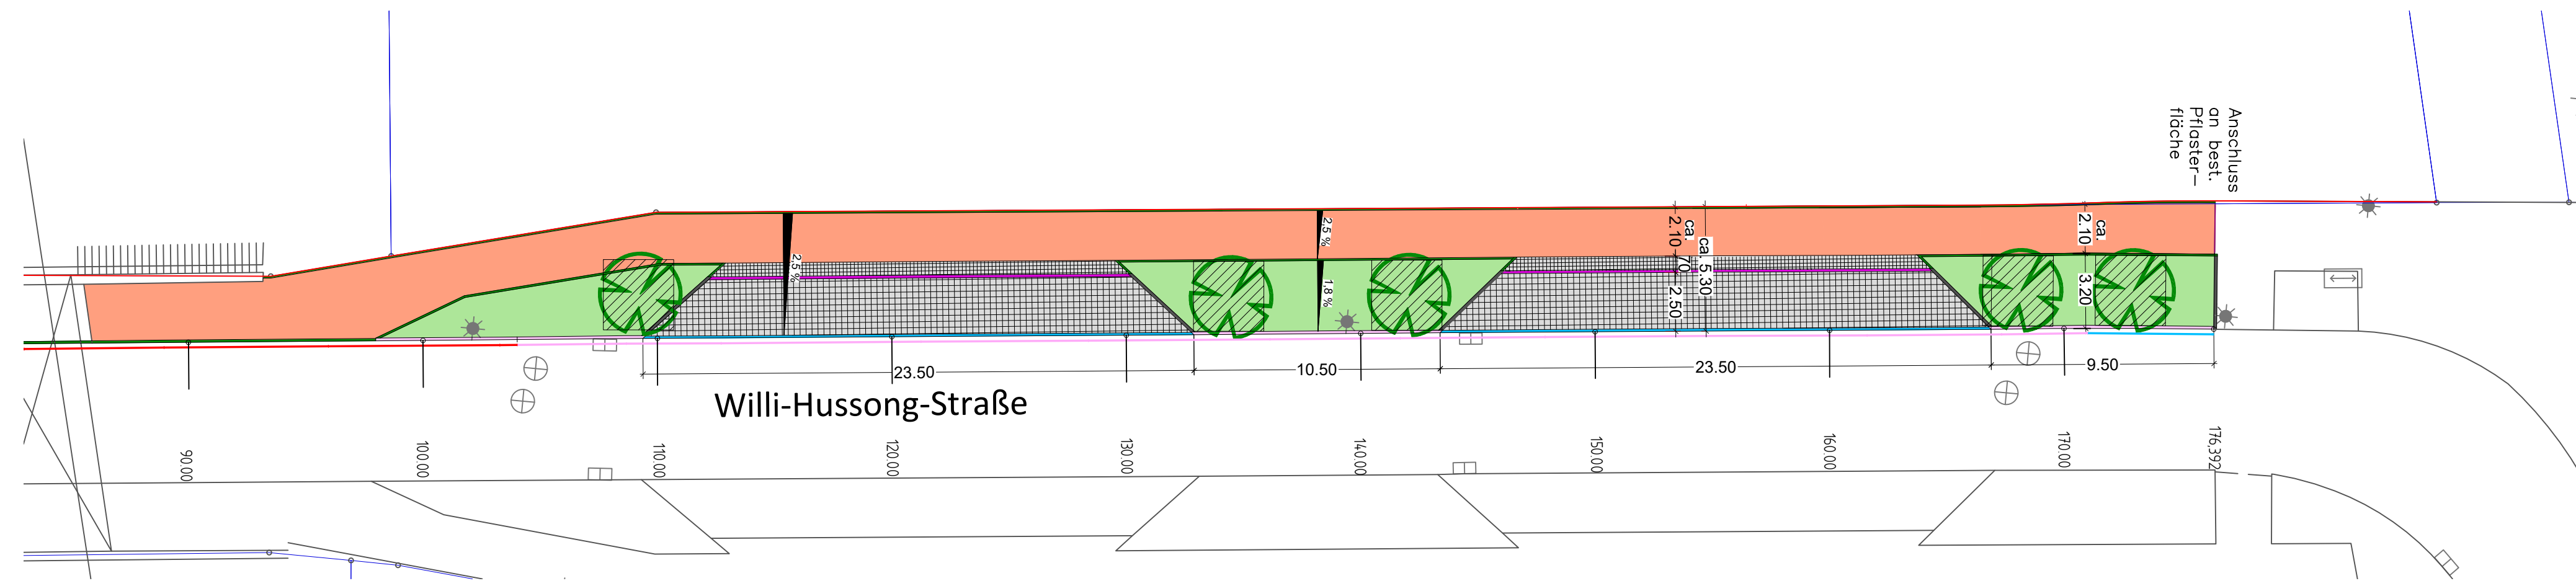

Legende

- Gehweg Betonplatten 60x40x10 u. 40x40x10
- Gehweg Betonplatten 60x40x14 u. 40x40x14
- Parkflächen Betonpflaster 17x21
- Ausstiegfläche Granitkleinpflaster 10x10
- Einfahrt Natursteinpflaster 17x19
- Pflanzflächen mit unterschiedlichen Aufbauten
- Bordstein Brücke Bestand, h=18cm
- Tiefbord 10/25 Bestand
- Granitbord 12/25 Bestand
- Granitbord 12/25 h=10cm
- Granitbord 12/25 h=5cm
- Granitbord 12/25 Absenker
- Tiefbord 10/25 h=3cm
- Tiefbord 8/25 h=0cm
- Absperrrpfosten
- Flurstücksgrenzen
- vorh. Straßenleuchte
- zu pflanzender Baum mit Pflanzgrube 3.0x3.0x1.0

Übersichtslageplan



Nr.	Änderung	Datum	Name	gepr. am	Name
Vorhaben		Anlage			
Ausführungsplanung		Plan-Nr. W 921			
Willi-Hussong-Straße		Tag			
Lückenschluss im Bereich der		Name			
Flurnummern 145/1 und 145/88		bearbeitet Feb. 2021 L. Keller B.Eng./B. Lenz			
Maßstab	M. 1 : 200	gezeichnet Feb. 2021 Bettina Lenz			
Vorhabensträger		Kenntnis P			
Kommunalunternehmen Coburger Entsorgungs- und Baubetrieb AöR		Entwurfsverfasser			
Kommunalunternehmen Coburger Entsorgungs- und Baubetrieb AöR		Kommunalunternehmen Coburger Entsorgungs- und Baubetrieb AöR			
(Datum)	(Unterschrift)	(Datum)	(Unterschriften)		