




Legende:

Entwurf

- Hauptachse
- Fahrbahn
- Fahrbahn, neu einbauen (Zug)
- Gehweg (Platten 60/40/10 - 50 cm Aufbau)
- Gehweg Ein - Ausfahrt (Platten 60/40/10 - 65 cm Aufbau)
- Gehweg (Pflaster 16/16/8) - Bestandspflaster aus- und wieder einbauen
- Gehweg (Sonderformate Pflaster)
- Noppen Platten
- Überbauter Baumstandort
offener Bereich 1,50m x 1,50m
- Neuer Standort Ampel
- Neuer Baum
- Beleuchtung
- Drainage
- Ein- und Ausfahrt
- Einfahrten
- TS-Punkt
- Hochpunkt
- Tiefpunkt
- Straßenablauf neu
- Neuer Standort Poller
- Granitbordstein 14/28, r=2 cm, H=6
- Granitbordstein 14/28, r=2 cm, 3xH=18 - Absenker Bordstein
- Granitbordstein 14/28, r=2 cm, 1xH=3
- Tiefbord 8/25
- Granitbordstein 14/28, r=2 cm, H=6
- Kassier Sonderbord weiß, H=18
- Granitgroßsteinpflaster 16/16/16

Wartefläche der Haltestelle

- Bushaltestelle
- Fahrbahn
- Bushaltestelle (Gehwegpflaster 20/20/8)
- Rillen Platten
- Schwarze Platten

Bestand

- Wasserversorgung
- Gas
- Kanalschächte (g.g.f. Höhe anpassen)
- Alter Standort Poller
- Kanalschächte
- Vorhandenes Gebäude
- Vorhandene Straße und Weg
- Öffentliche Grünfläche, Straßen
- Private Grünfläche
- Hecke aus heimischen Sträuchern
- Vorhandene Grundstücksgrenze
- Bestandsleuchte Rückbau
- Straßenablauf alt
- Stromkasten
- Ampel entfernen
- Ampel Bestand
- Alter Ampelschaltkasten
- Regenwasser
- Schmutzwasser

Nr.	Änderung	Datum	Name	gepr.	am
Ausführungsplanung					
Vorhaben			Plan-Nr.		
Ausbau der Kanalstraße von Mohrenstraße bis Bahnhofstraße			K107		
Maßstab			Tag		
H 1:100			Lageplan		
Verfasser			Bearbeiter		
Kommunalunternehmen Coburger Entsorgungs- und Baubetrieb AGR			Nov. 2023/Bang Mienstadtplan		
Entwurf/Verfasser			Bearbeiter		
Kommunalunternehmen Coburger Entsorgungs- und Baubetrieb AGR			Nov. 2023/Bang Mienstadtplan		
04.01.2024			04.01.2024		
gepr. Austen			gepr. I.A. Faber		
Herausg.			Überprüft		
K 107 Lageplan 100:INO 20231102					