





Legende:

- neue 3-zellige Rinne
- an bestehenden Gehweg anpassen
- Gehweg
- Grünfläche
- Bankett
- Granitbordstein 15/30, r=2 - H = 10-12
- Granitbordstein 8/30, H = 10-12
- Granitbordstein 15/30, r=2 - H = 3
- Granitbordstein 15/30, r=2 - H = 0
- Übergangsbordstein 15/30 r=2 cm -
- Absenker Bordstein
- Tiefbordstein 8/25
- Bordstein Bestand
- Böschung

- Lifaßsäule wird bauseits entfernt
- Straßenablauf neu
- Straßenablauf Bestand
- Rückbau vorh. Pflasterfläche
- vorh. Bäume

Bestandsleitungen

- Wasser
- Gas
- Strom
- TK
- SpeedPipe
- Regenwasser
- Schmutzwasser

Beleuchtung

- Leuchte Bestand Rückbau
- Leuchte neu, Siteco SL 11 IQ mini St. 1.2a
- ww P auf Mast 7.5 m LPH Stahl verz., pulverbeschichtet in DB 703
- Kabelverteilerkasten Bestand 58x27cm
- Beleuchtungskabel NYY-J 5 x 10 mm² auf ganzer Länge



2		Höhen Bord und Rinne vergibt	02.09.2026	12
1		Verkehrszeichen und Markierungen Roadweg	06.09.2026	12
Nr.		Änderung	Datum	Name
Zweirichtungsradweg				
in der Uferstraße von Ernst-Faber-Strasse bis Wassergasse				
Vorhaben		Ausführungsplanung		
1:250		U 33		
Mastab		Plan/Art	Datum	Name
Beschreibung		bestellt	Feb. 2026	12
gezeichnet		gezeichnet	Feb. 2026	12
Gezeichnet		Gezeichnet		
Kommunalunternehmen		Kommunalunternehmen		
Coburger Erbsparungs- und Baubetrieb AGR		Coburger Erbsparungs- und Baubetrieb AGR		
Dietrich Schmitt		Dietrich Schmitt		