


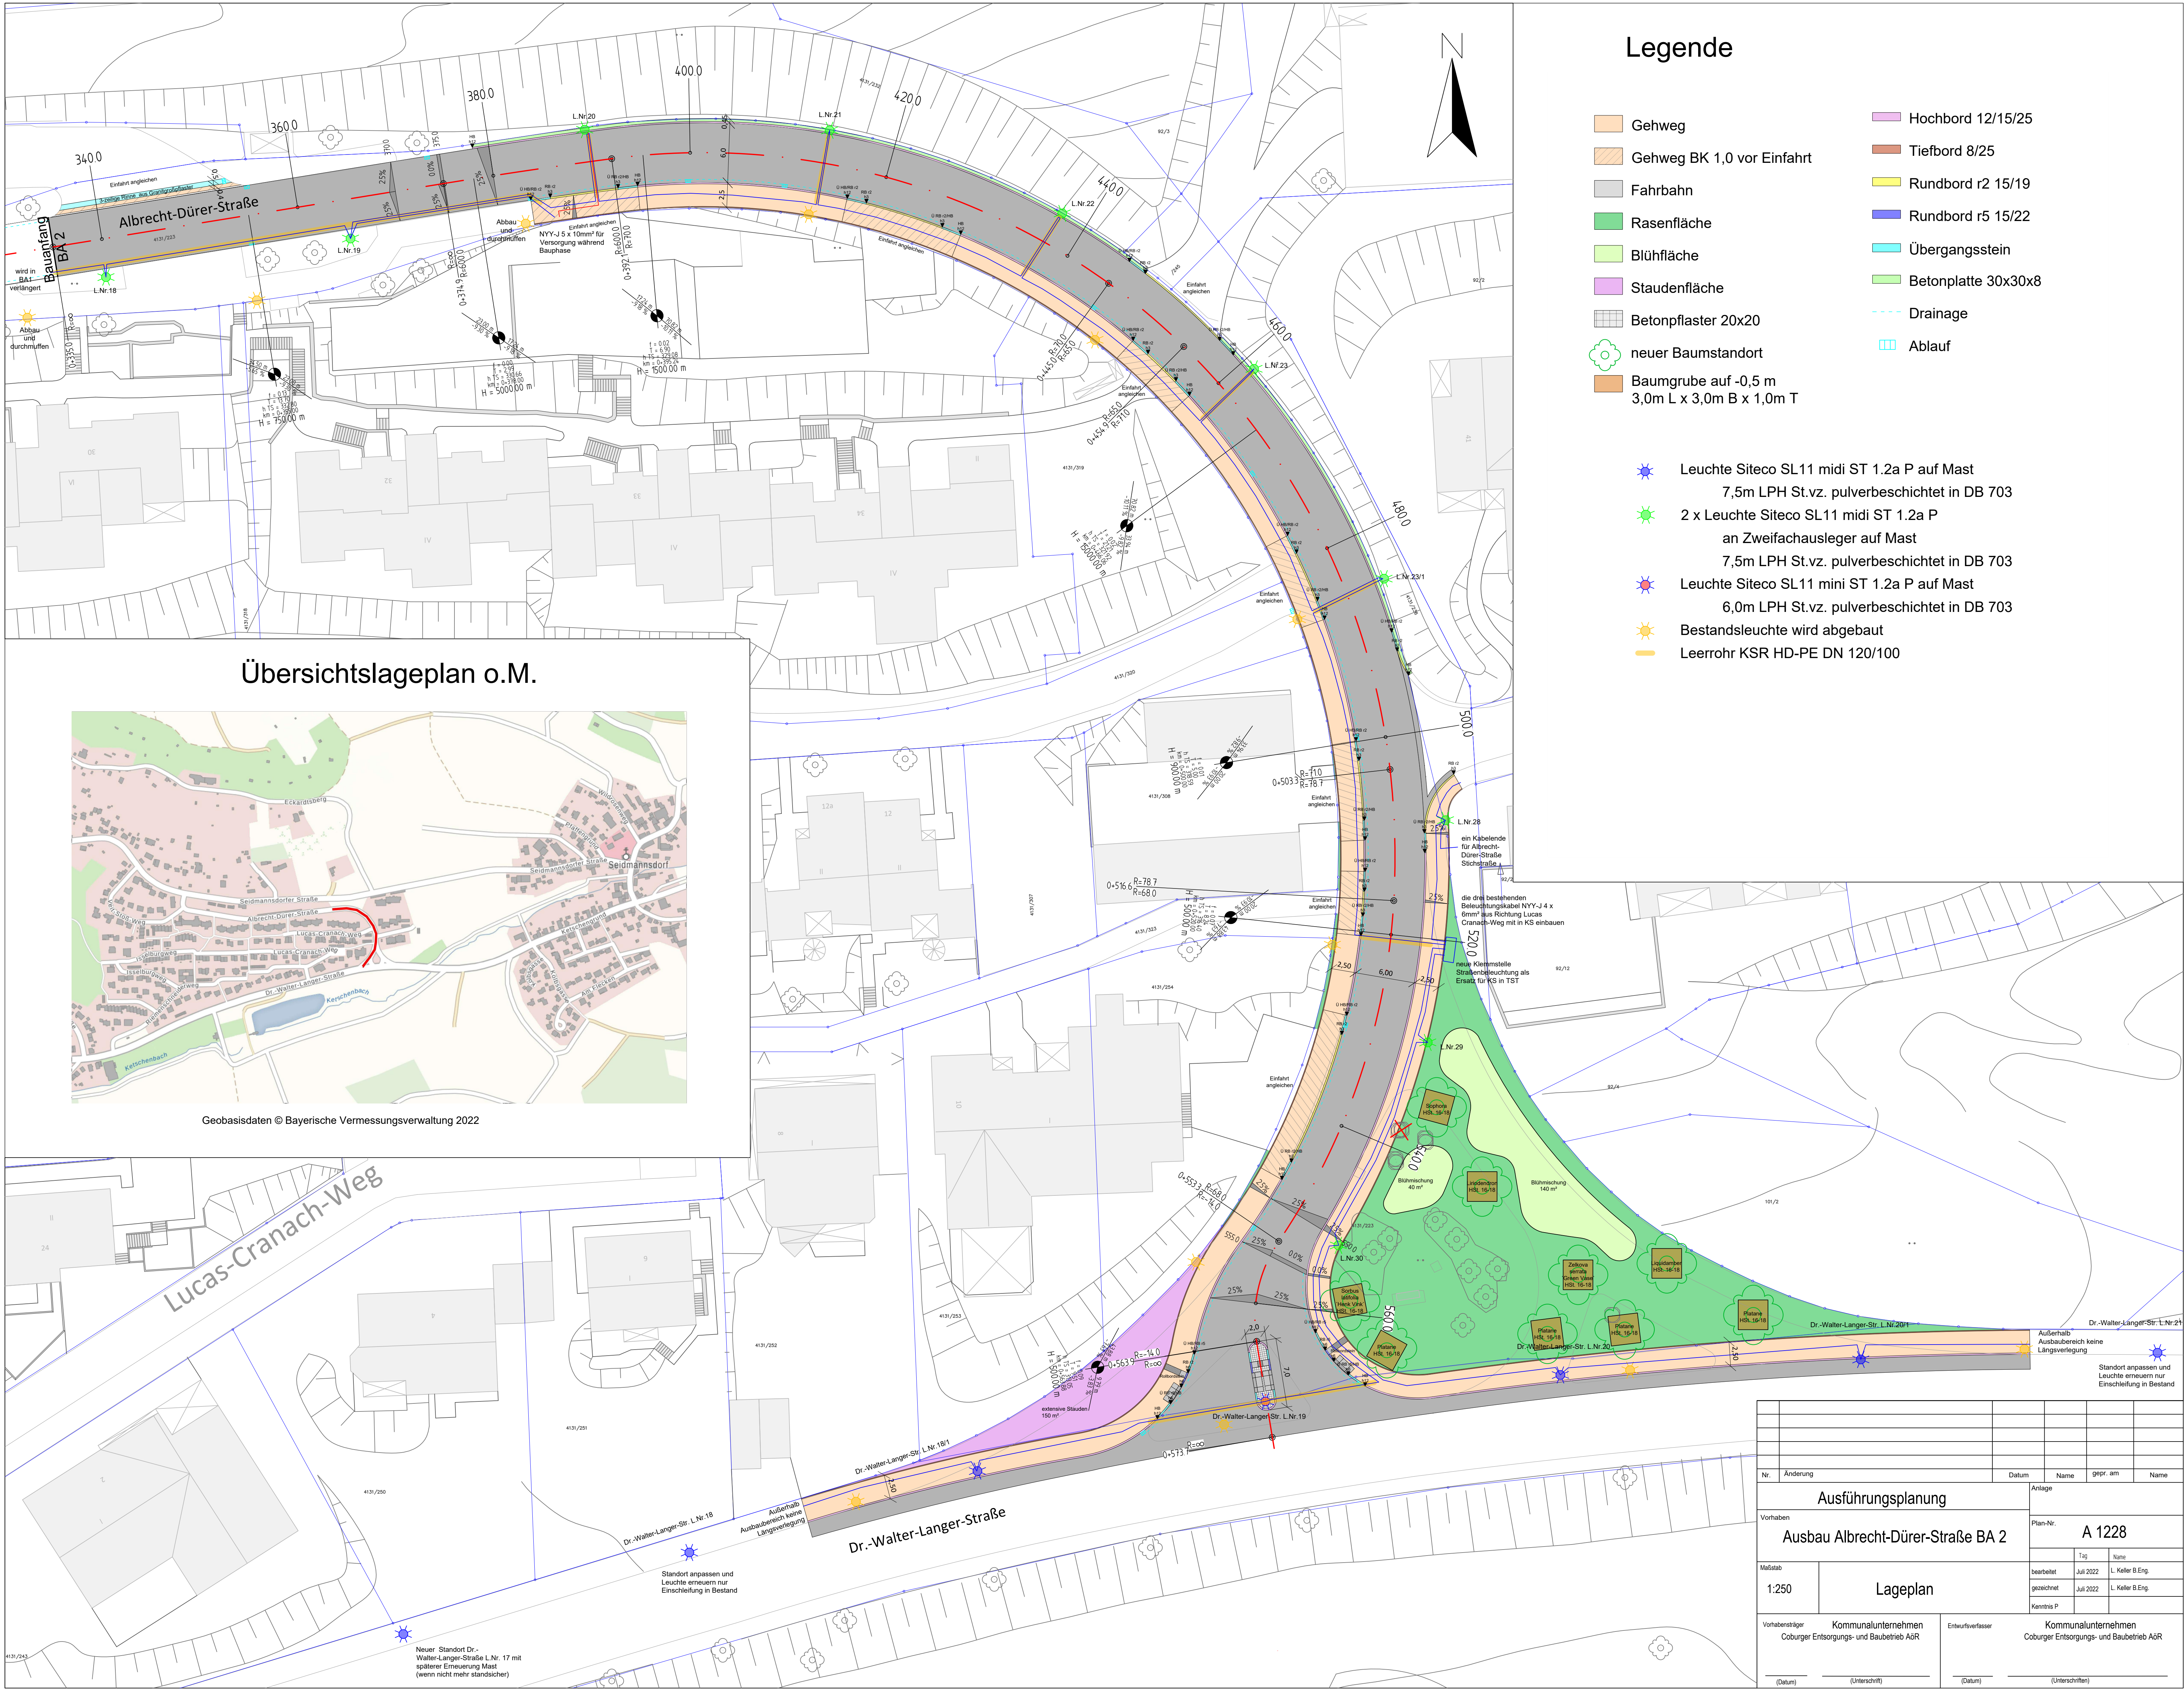


Legende

- Gehweg
- Gehweg BK 1,0 vor Einfahrt
- Fahrbahn
- Rasenfläche
- Blühfläche
- Staudenfläche
- Betonpflaster 20x20
- neuer Baumstandort
- Baumgrube auf -0,5 m
3,0m L x 3,0m B x 1,0m T
- Hochbord 12/15/25
- Tiefbord 8/25
- Rundbord r2 15/19
- Rundbord r5 15/22
- Übergangsstein
- Betonplatte 30x30x8
- Drainage
- Ablauf

- Leuchte Siteco SL11 midi ST 1.2a P auf Mast
7,5m LPH St.vz. pulverbeschichtet in DB 703
- 2 x Leuchte Siteco SL11 midi ST 1.2a P
an Zweifachausleger auf Mast
7,5m LPH St.vz. pulverbeschichtet in DB 703
- Leuchte Siteco SL11 mini ST 1.2a P auf Mast
6,0m LPH St.vz. pulverbeschichtet in DB 703
- Bestandsleuchte wird abgebaut
- Leerrohr KSR HD-PE DN 120/100

Übersichtslageplan o.M.

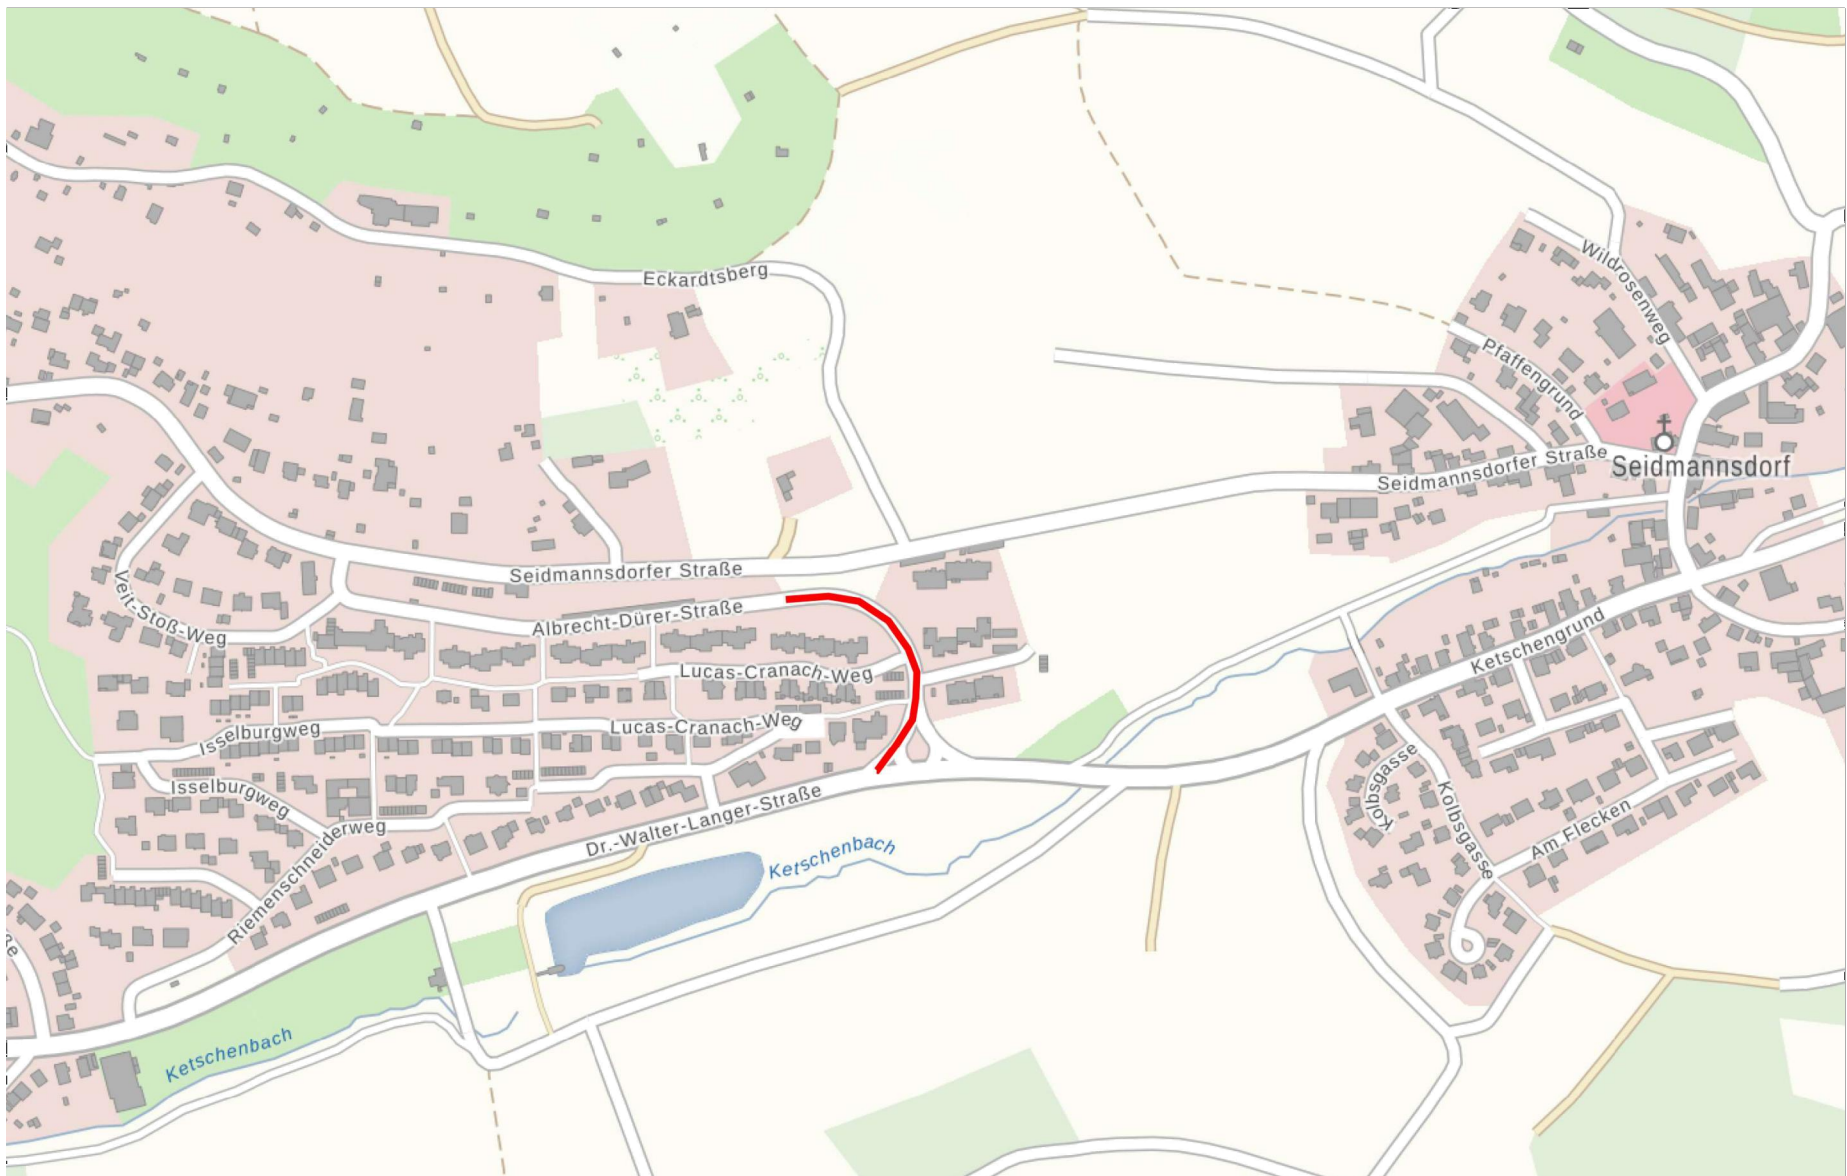

Geobasisdaten © Bayerische Vermessungsverwaltung 2022

